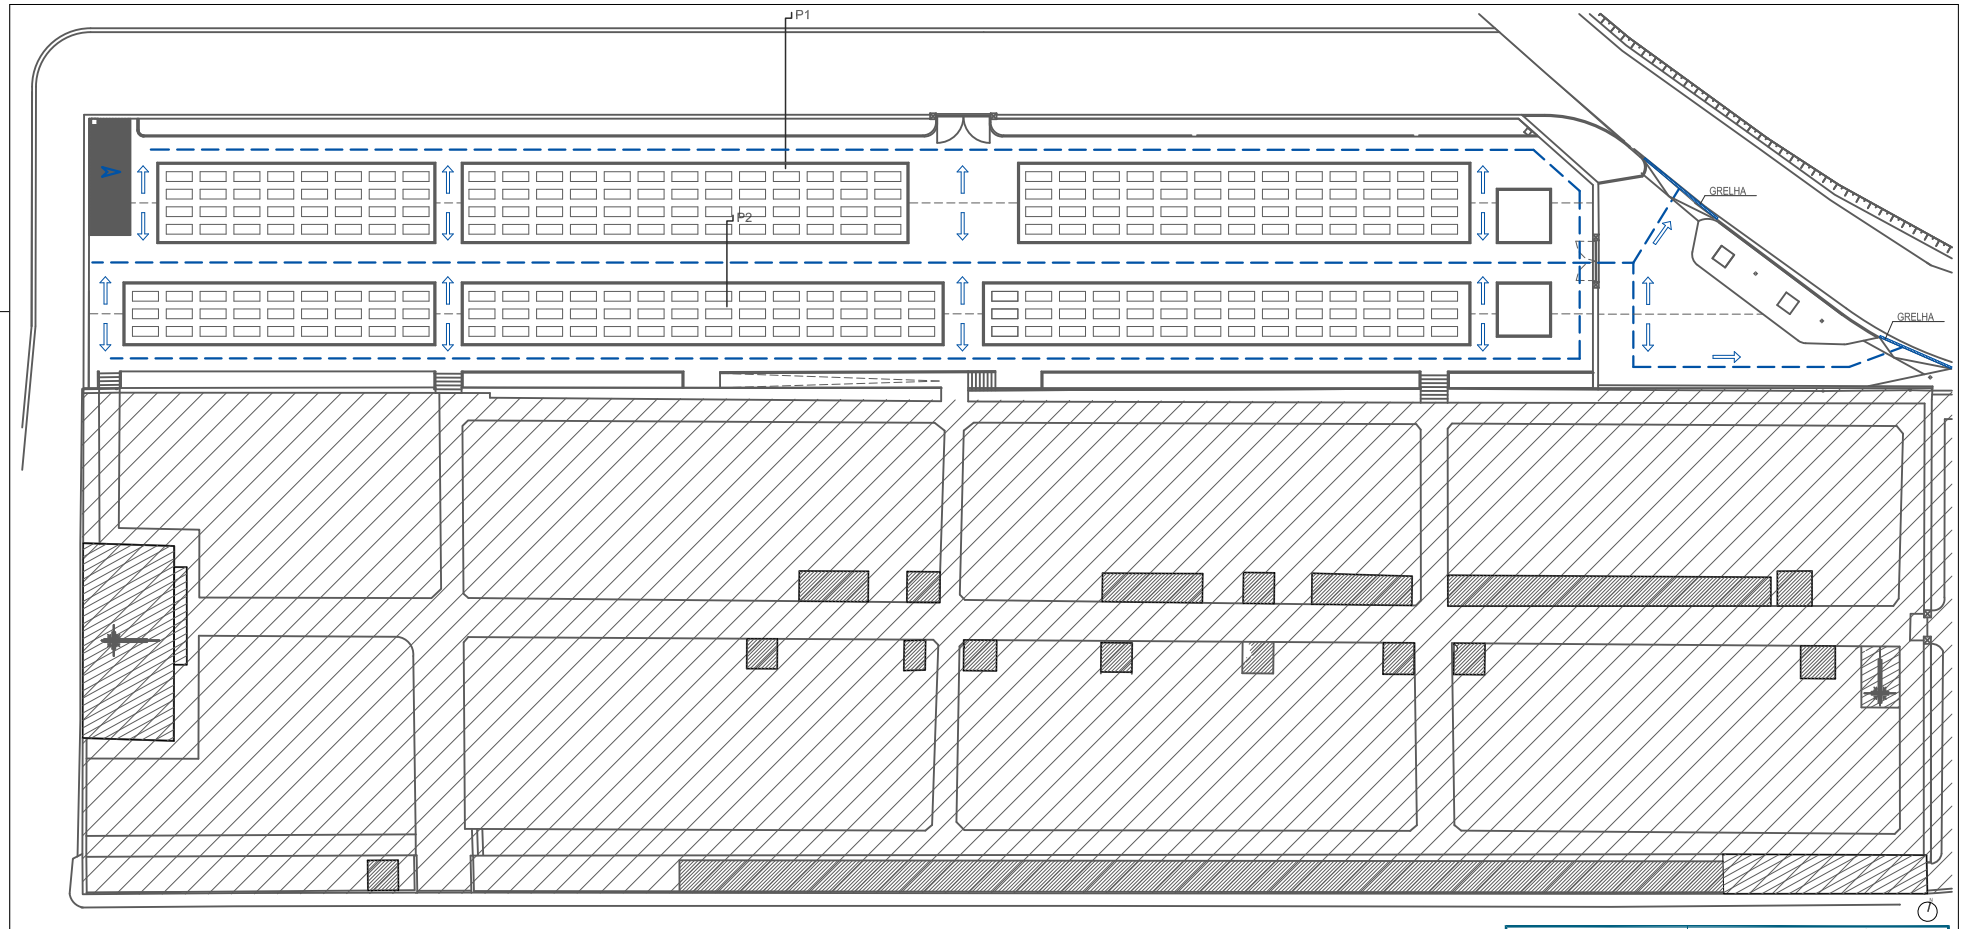


LEGENDA DA REDE DE ÁGUAS PLUVIAIS

- DIRECÇÃO DE ESCOAMENTO DAS AGUAS PLUVIAIS
- GRELHA
- DIRECÇÃO DE ESCOAMENTO DAS AGUAS PLUVIAIS PARA A CALEIRA
- DIRECÇÃO DE ESCOAMENTO DAS AGUAS PLUVIAIS NO SOLO

PoiArqui
Arquitectura e Engenharia, Lda

AMPLIAÇÃO DE CEMITÉRIO

Requerente: JUNTA DE FREGUESIA DE POIARES (SANTO ANDRÉ)

Local de Obra: Vale Gião - Poiares (Santo André)
Vila Nova de Poiares

PROJECTO DE ESPECIALIDADES

REDE DE ÁGUAS PLUVIAIS - Planta de Implantação

| | | | | | | | |
|---|---|---|---|---|---|---|---|
| Projectou | P.A.S.A.C. | Processo PoiArqui | 08_2016 | Fase | LICENÇA ADMINISTRATIVA | Rap | 01 |
| Desenhou | T.A. | Data | 18.Ago.2016 | Escala | 1:200 | | |
| Téc. Resp. | | Arquivamento | | Assinatura Téc. Resp. | | | |

ESTES DESENHOS SÃO PROPRIEDADE DA POIARQUI LDA - ARQUITECTURA E ENGENHARIA, REPRODUZIDOS OU COPIADOS NO TODO OU EM PARTE, SEM SUA EXPRESSA AUTORIZAÇÃO - RESERVADOS TODOS OS DIREITOS PELA LEGISLAÇÃO EM VIGOR. DEC. LEI 63/85 (14 Mar.)