


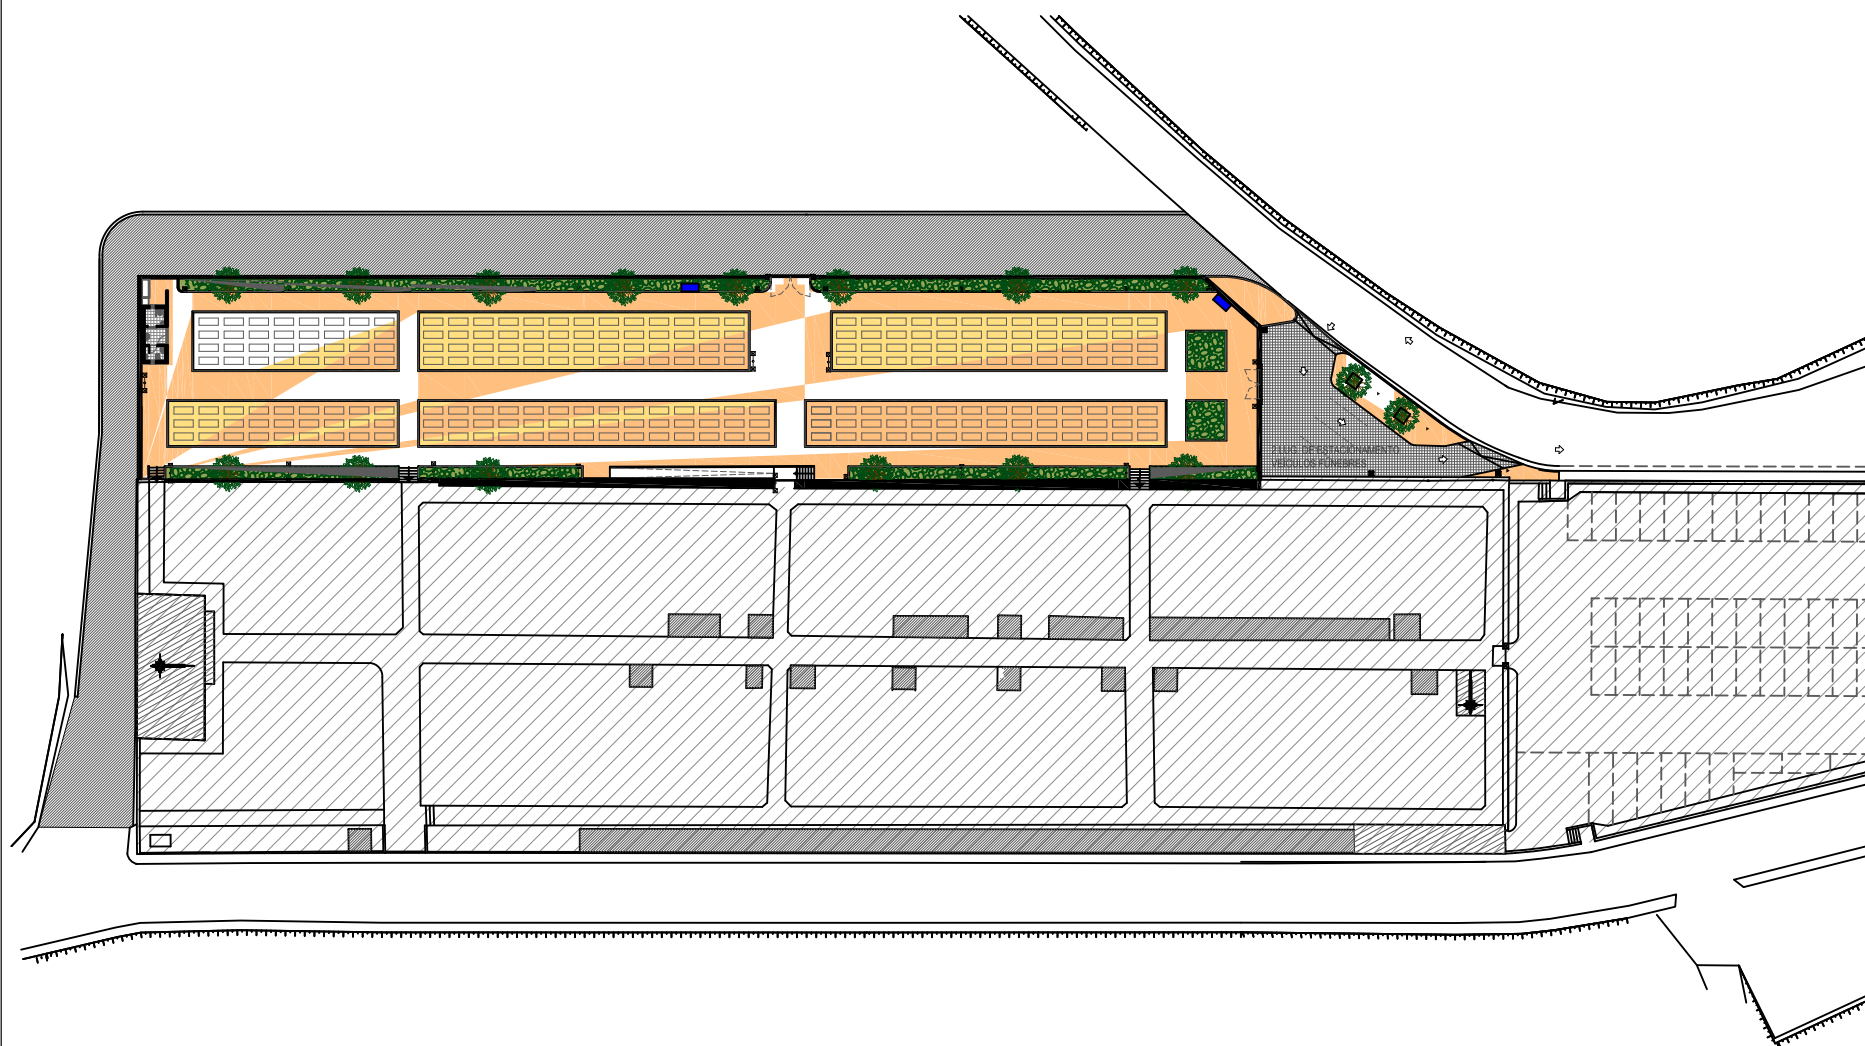

LEGENDA DOS MATERIAIS	QUANTIDADE
	CAIXOTE DO LIXO 2
	ARVOREDO DE PEQUENO PORTE (1,60m de altura) ESPÉCIE DE CEDROS, TIPO CUPRESSUS 17
	ESCADAS E RAMPA EM BETÃO ENVERNIZADO 4 ESCADAS 1 RAMPA 247
	SEPULTURAS (área a ampliar)
	MOSAICO CERÂMICO TIPO RECER
	ESPAÇO EXISTENTE

LEGENDA DOS MATERIAIS	QUANTIDADE
	CUBO CALCÁRIO TIPO "CALÇADA PORTUGUESA" (0.10x0.10m) 1 092,00 m²
	SUB-BASE EM BRITA - TOUT-VENANT (0.20m) - PÓ DE PEDRA 1 035,00 m²
	CUBO DE CALCÁRIO (0.10 x0.10m) 177,20 m²
	ARBUSTOS (SEBE) E ESPÉCIES HERBÁCEAS 261,00 m²
	REVESTIMENTO DE TERRA COM AREIA 995,50 m²
	LANCIL GUIA EM BETÃO (0.20mx0.10mx0.07m) 660,80 ml
	MUROS COM ACABAMENTO LISO (COR: BRANCO) 266,50 ml

ÁREA PERMEÁVEL - 1.256,50 m²

PoiArqui Arquitectura e Engenharia, Lda		AMPLIAÇÃO DE CEMITÉRIO			
		Requerente: JUNTA DE FREGUESIA DE POIARES (SANTO ANDRÉ)			
		Local da Obra: Vale Gião - Poiares (Santo André) Vila Nova de Poiares			
PROJECTO DE ESPECIALIDADES				ARRANJOS EXTERIORES - Planta de Implantação	
Projectou	P.A.S.A.C.	Processo PoiArqui	08_2016	Fase	LICENÇA ADMINISTRATIVA
Desenhou	T.A.	Data	18.Ago.2016	Escala	1:500
Téc. Resp.		Aditamento		Assinatura Téc. Resp.	
				Ae	01

ESTE DESENHO É PROPRIEDADE DA POIARQUI, LDA - NÃO PODE SER DIVULGADO, REPRODUZIDO OU COPIADO NO TODO OU EM PARTE, SEM SUA EXPRESSA AUTORIZAÇÃO - RESERVAMOS TODOS OS DIREITOS PELA LEGISLAÇÃO EM VIGOR, DEC. LEI 83/95 (14 MAR)