


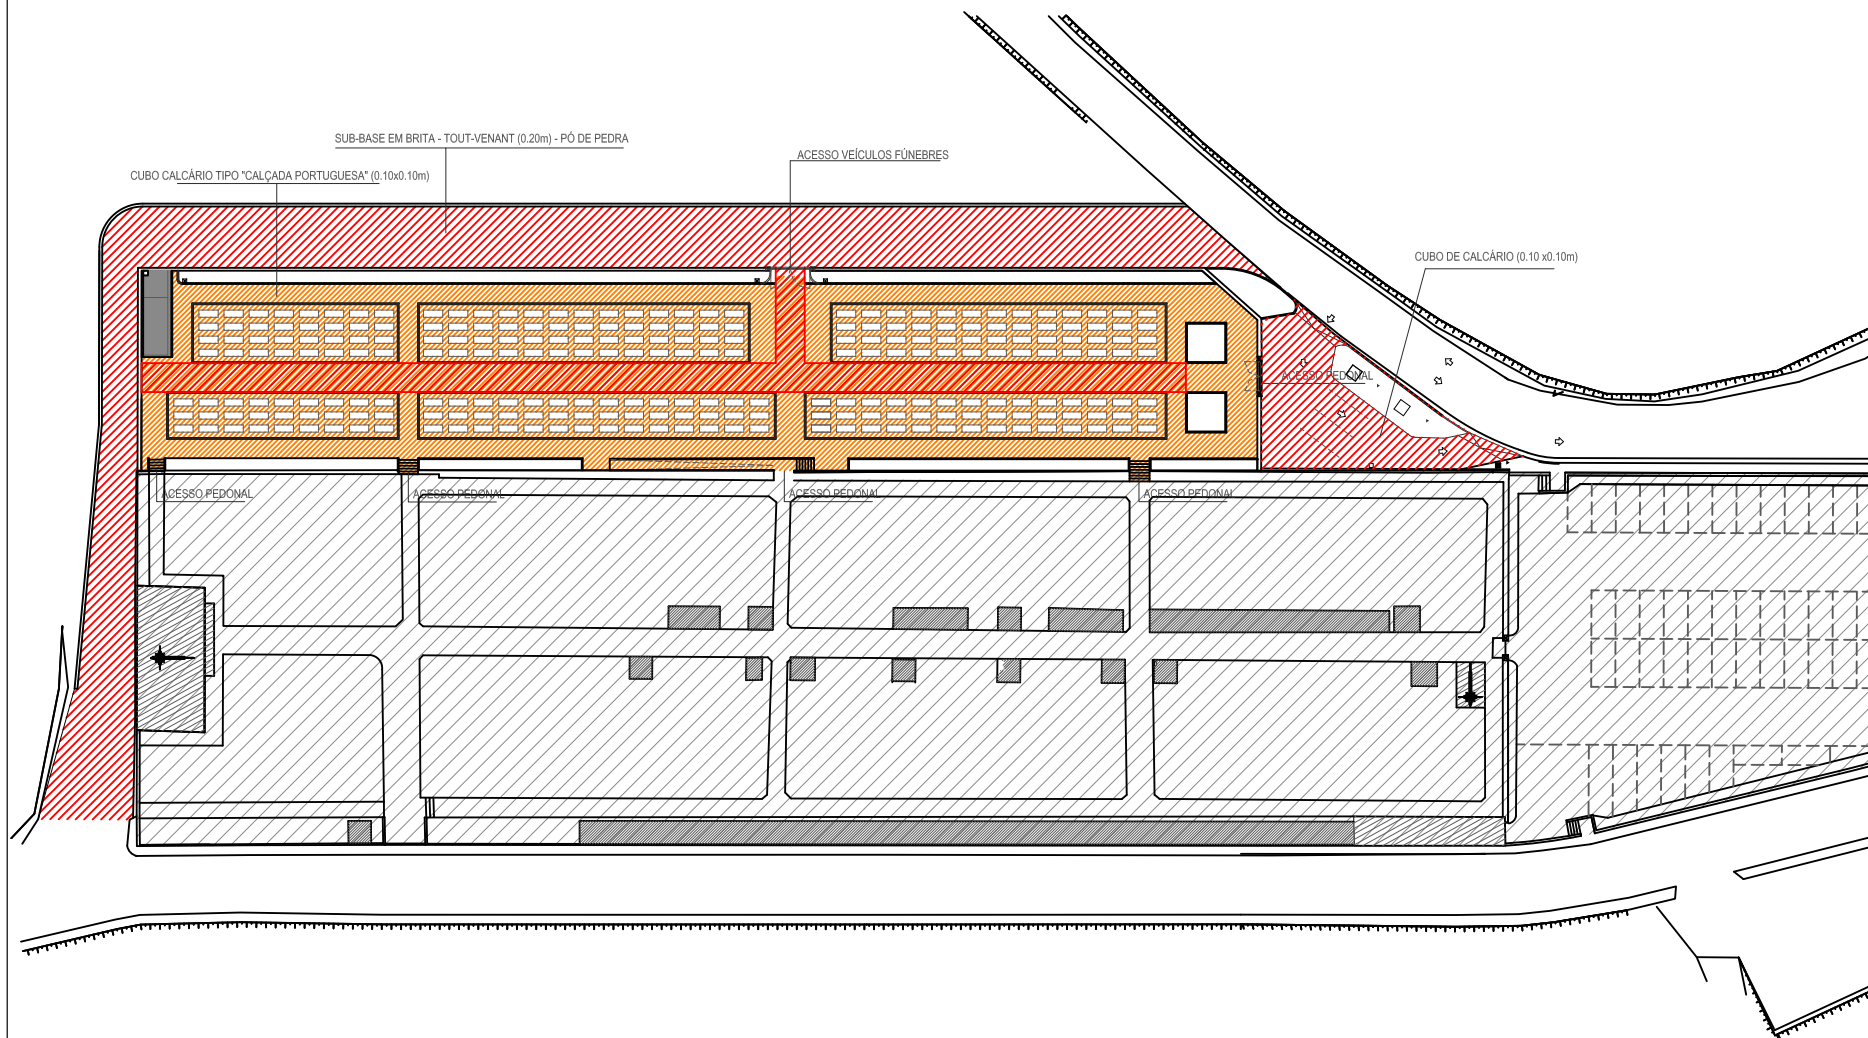

| LEGENDA DOS MATERIAIS |                                |
|-----------------------|--------------------------------|
|                       | ZONA DE CIRCULAÇÃO DE VEÍCULOS |
|                       | ZONA DE CIRCULAÇÃO PEDONAL     |

|   |            |                   |             |                                                           |                        |    |    |
|---|------------|-------------------|-------------|-----------------------------------------------------------|------------------------|----|----|
|  <b>PoiArqui</b><br>Arquitectura e Engenharia, Lda |            |                   |             | <b>AMPLIAÇÃO DE CEMITÉRIO</b>                             |                        |    |    |
| Requerente:   |            |                   |             | JUNTA DE FREGUESIA DE POIARES (SANTO ANDRÉ)               |                        |    |    |
| Local da Obra:   |            |                   |             | Vale Gião - Poiares (Santo André)<br>Vila Nova de Poiares |                        |    |    |
| PROJECTO DE ESPECIALIDADES   |            |                   |             | ARRANJOS EXTERIORES - Arruamentos                         |                        |    |    |
| Projectou   | P.A.S.A.C. | Processo PoiArqui | 06_2016     | Fase                                                      | LICENÇA ADMINISTRATIVA | Ae | 02 |
| Desenhou   | T.A.       | Data              | 18.Ago.2016 | Escala                                                    | 1:500                  |    |    |
| Téc. Resp.   |            | Aditamento        |             | Assinatura Téc. Resp.                                     |                        |    |    |

ESTE DESENHO É PROPRIEDADE DA POIARQUI, Lda - NÃO PODE SER DIVULGADO, REPRODUZIDO OU COPIADO NO TODO OU EM PARTE, SEM SUA EXPRESSA AUTORIZAÇÃO - RESERVAMOS TODOS OS DIREITOS PELA LEGISLAÇÃO EM VIGOR, DEC. LEI 83/95 (14 MAR)