


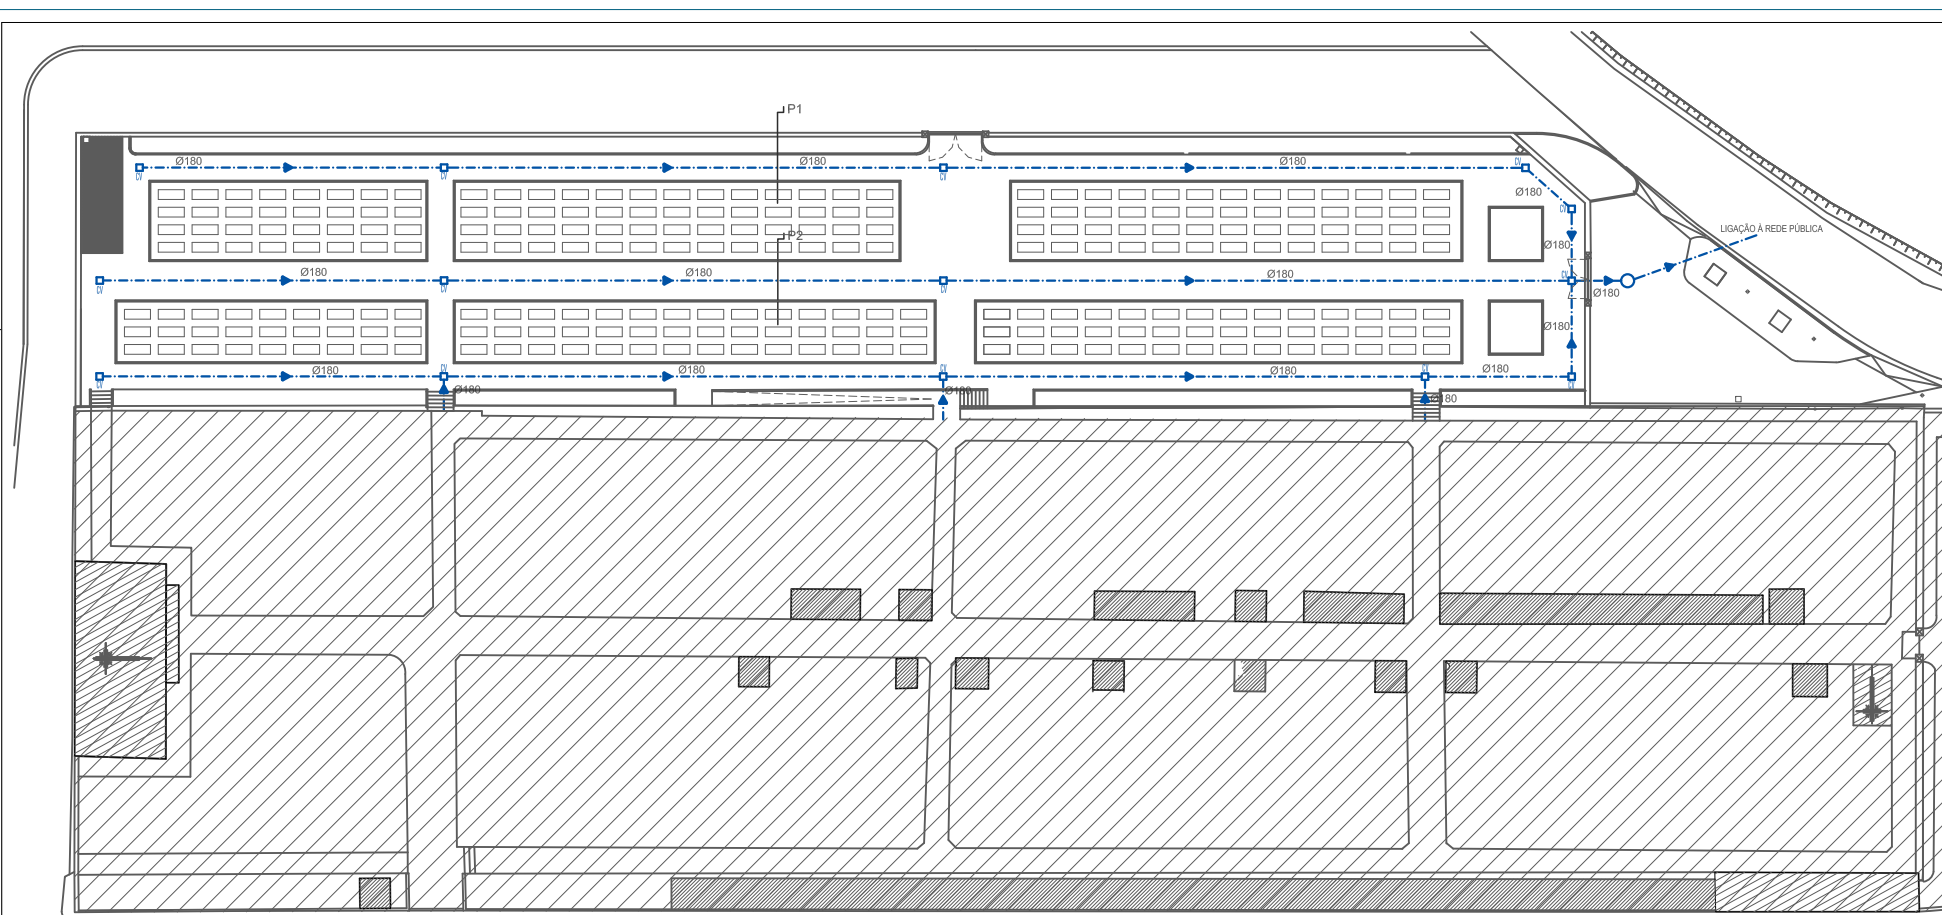

| LEGENDA DA REDE DE DRENAGEM DE ÁGUAS |                                                       |
|--------------------------------------|-------------------------------------------------------|
|                                      | CASA DE VISÃO                                         |
|                                      | DRENAGEM DAS ÁGUAS INFILTRADAS - TUBO DECODENO - Ø180 |

**PoiArqui**  
 Arquitetura e Engenharia, Lda

**AMPLIAÇÃO DE CEMITÉRIO**  
 Beneficiário: JUNTA DE FREGUESIA DE POIARES (SANTO ANDRÉ)  
 Local de Obra: VILA GILDO - POIARES (SANTO ANDRÉ)  
 Vila Nova de Poiares

| PROJECTO DE ESPECIALIDADES |            |                        |             |
|----------------------------|------------|------------------------|-------------|
| Projeto:                   | P.A.S.A.C. | Processo:              | ML_2016     |
| Desenho:                   | T.A.       | Data:                  | 18.Ago.2016 |
| Téc. Resp.:                |            | Avaliação:             |             |
|                            |            | Assinatura Tec. Resp.: |             |

Fase: LICENÇA ADMINISTRATIVA  
 Escala: 1:200  
 Rd 01

Este documento, propriedade da P.A.S.A.C., não pode ser usado, reproduzido ou divulgado sem a autorização expressa da P.A.S.A.C. para qualquer finalidade. Reservados todos os direitos de propriedade intelectual. Não se pode fazer cópia ou reprodução sem a autorização expressa da P.A.S.A.C.