


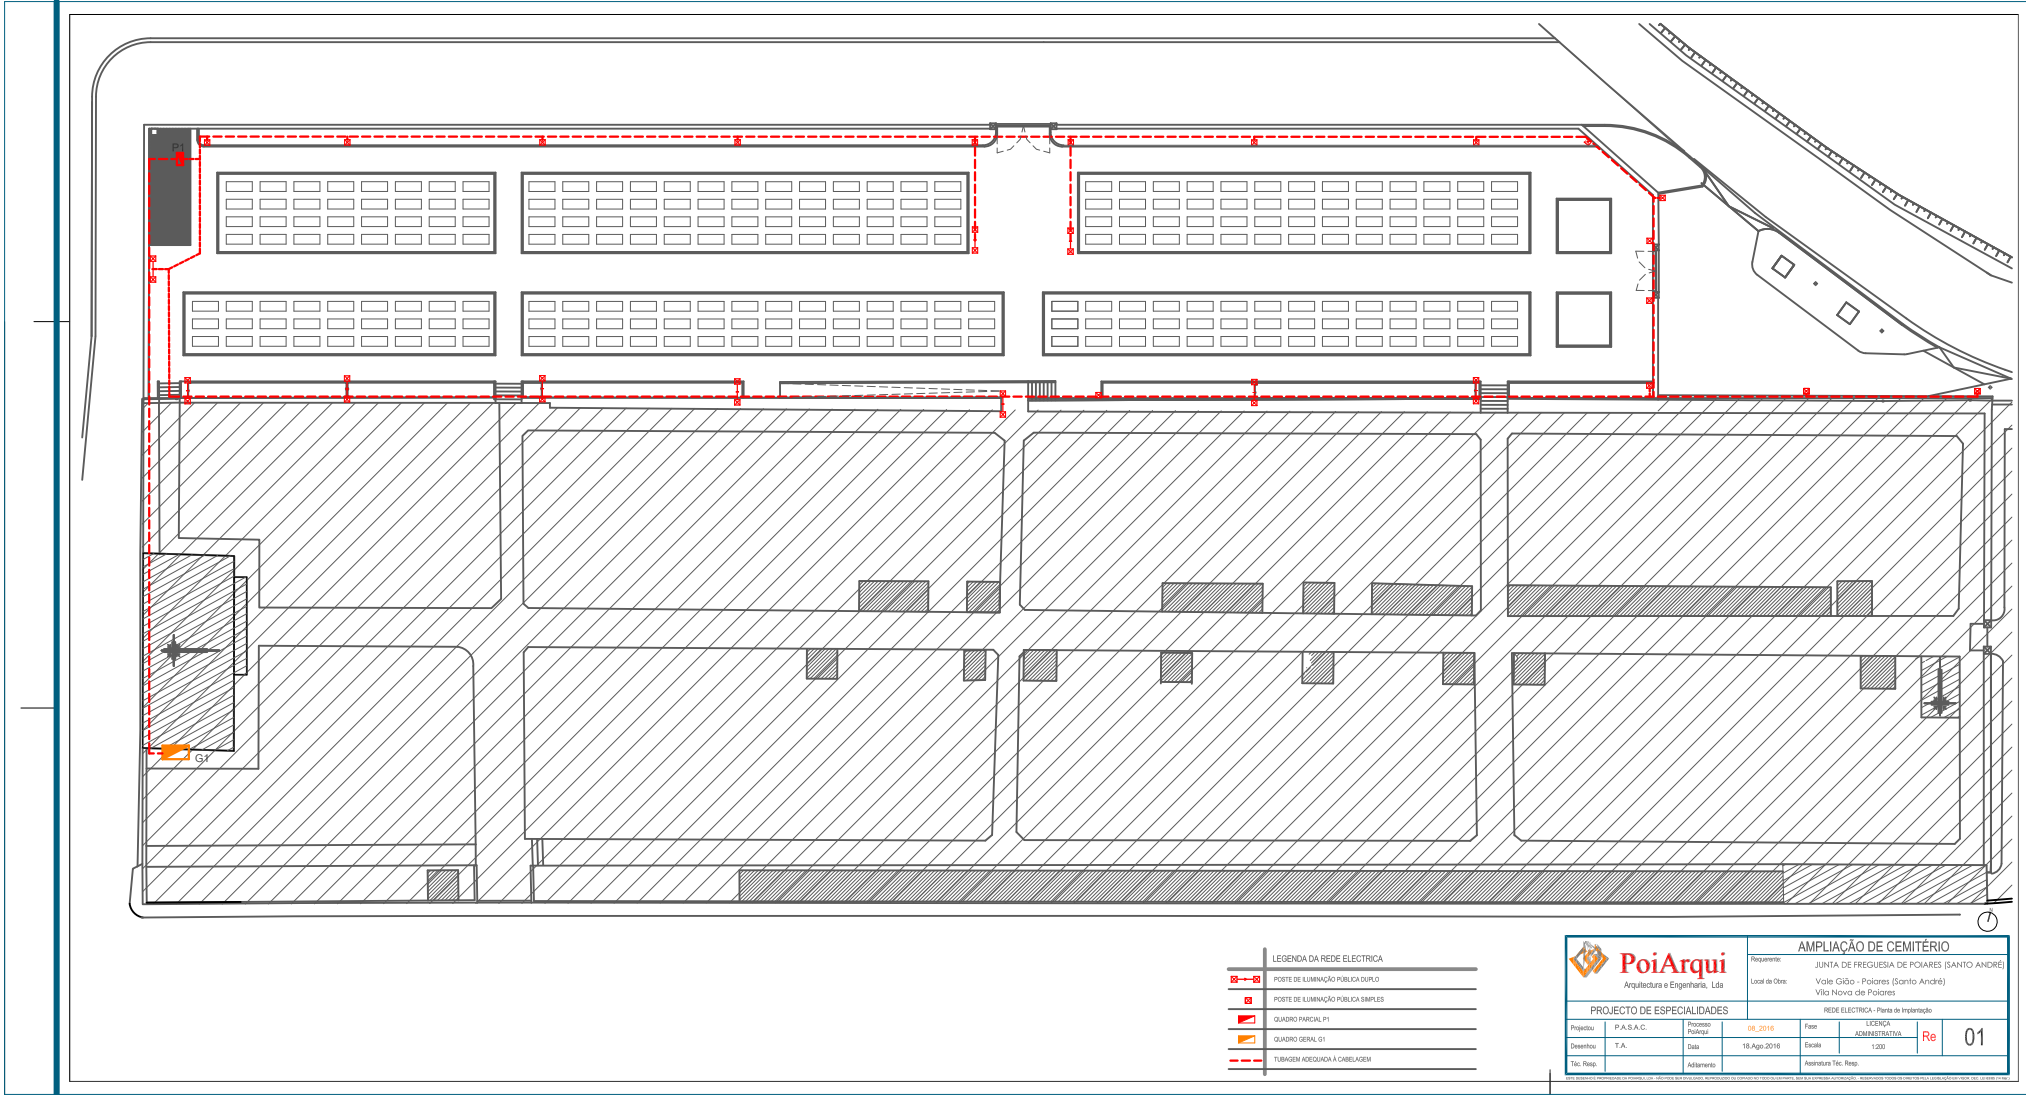

LEGENDA DA REDE ELECTRICA	
	POSTE DE ILUMINAÇÃO PÚBLICA DUPLO
	POSTE DE ILUMINAÇÃO PÚBLICA SIMPLES
	QUADRO PARCIAL P1
	QUADRO GERAL G1
	TUBAGEM ADEQUADA A CABLEAGEM

 PoiArqui Arquitetura e Engenharia, Lda		AMPLIAÇÃO DE CEMITÉRIO			
PROJECTO DE ESPECIALIDADES		Requerente:	JUNTA DE FREGUESIA DE POIAIRES (SANTO ANDRÉ)		
		Local de Obra:	Vale Góio - Poiaires (Poiaires) Vila Nova de Poiaires		
		REDE ELECTRICA - Planta de Implantação			
Projecto	P.A.S.A.C.	Processo Número	08-2016	Fase	LICENÇA ADMINISTRATIVA
Desenho	T.A.	Data	18-Ago-2016	Escala	1:200
Téc. Resp.		Aprovação		Assinatura Tec. Resp.	Re 01