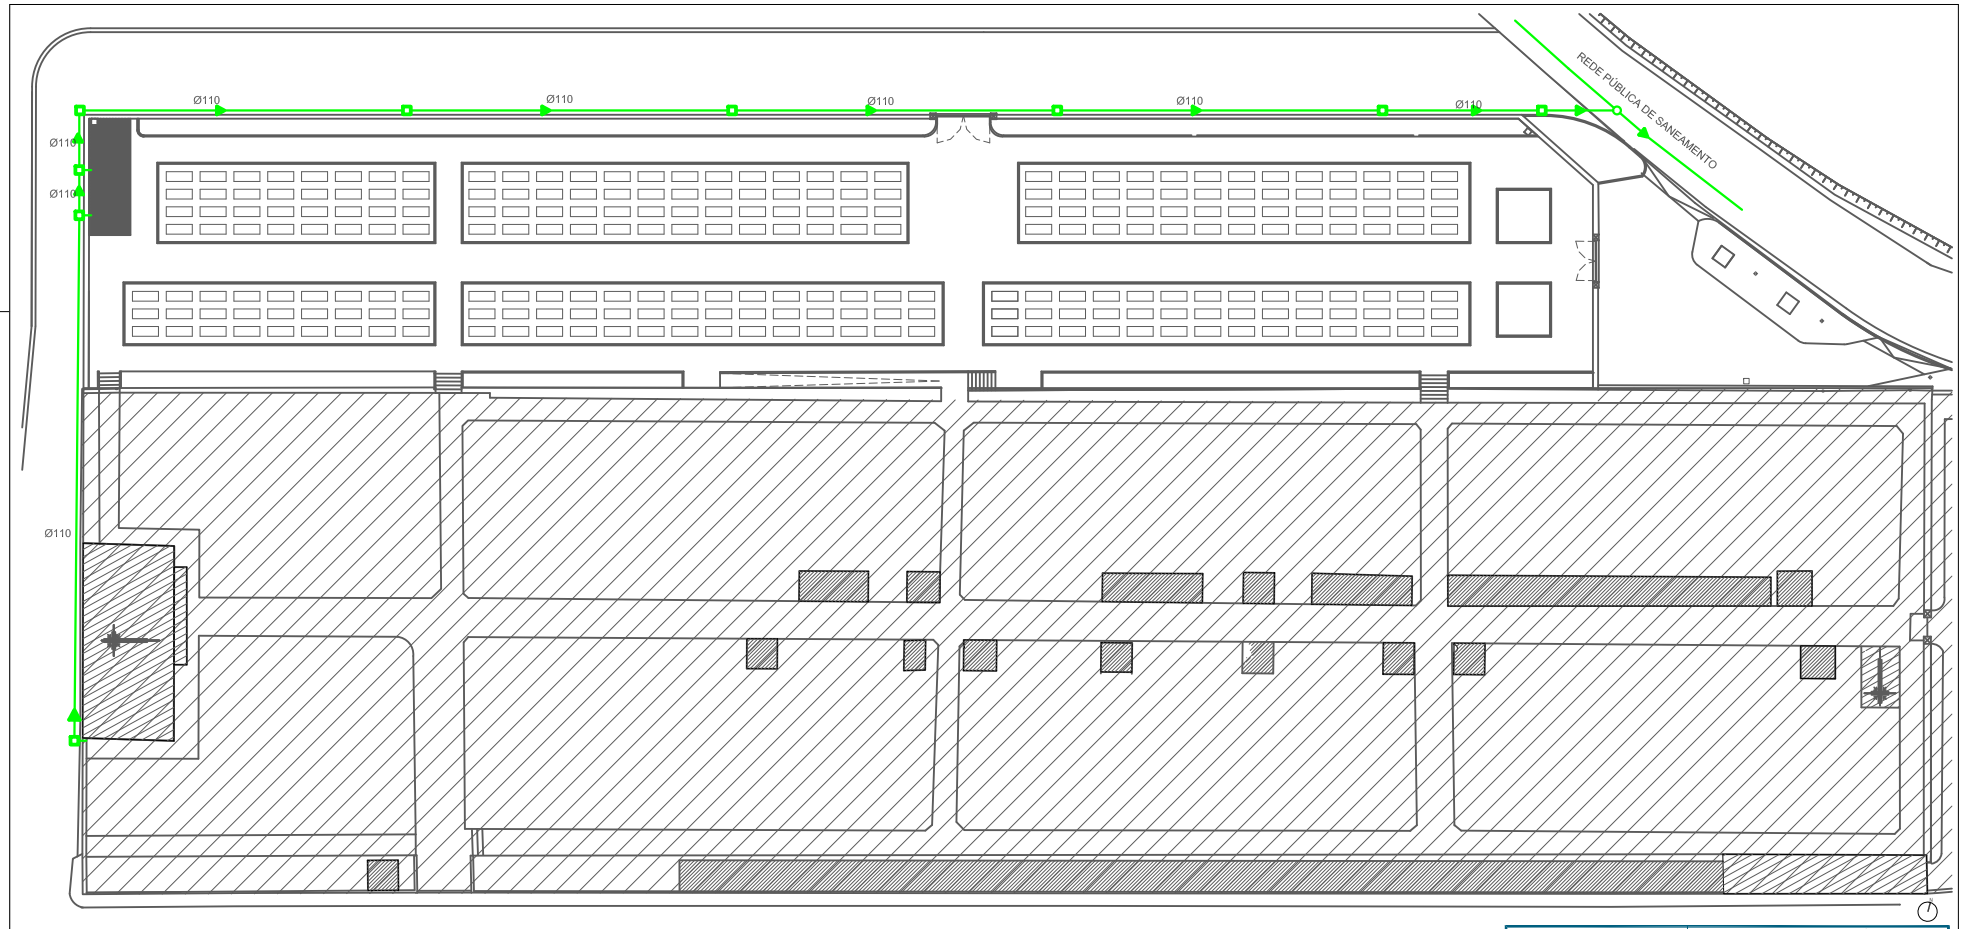

LEGENDA DA REDE DE SANEAMENTO

	CAIXA DE VISITA - 0.60 X 0.60
	REDE DE SANEAMENTO

PoiArqui
Arquitectura e Engenharia, Lda

AMPLIAÇÃO DE CEMITÉRIO

Requerente: JUNTA DE FREGUESIA DE POIARES (SANTO ANDRÉ)

Local de Obra: Vale Gião - Poiares (Santo André)
Vila Nova de Poiares

PROJECTO DE ESPECIALIDADES

REDE DE SANEAMENTO - Planta de Implantação

Projectou	P.A.S.A.C.	Processo PoiArqui	08_2016	Fase	LICENÇA ADMINISTRATIVA	Rs	01
Desenhou	T.A.	Data	18.Ago.2016	Escala	1:200		
Téc. Resp.		Arlamento		Assinatura Téc. Resp.			

ESTES DESENHOS PROPRIEDADE DA POIARQUI, LDA - ARQUITECTURA E ENGENHARIA, REPRODUZIDOS OU COPIADOS NO TODO OU EM PARTE, SEM SUA EXPRESSA AUTORIZAÇÃO - RESERVADOS TODOS OS DIREITOS PELA LEGISLAÇÃO EM VIGOR. DEC. LEI 63/85 (14 Mar.)