



Perfil lateral esquerdo
sem intervenção

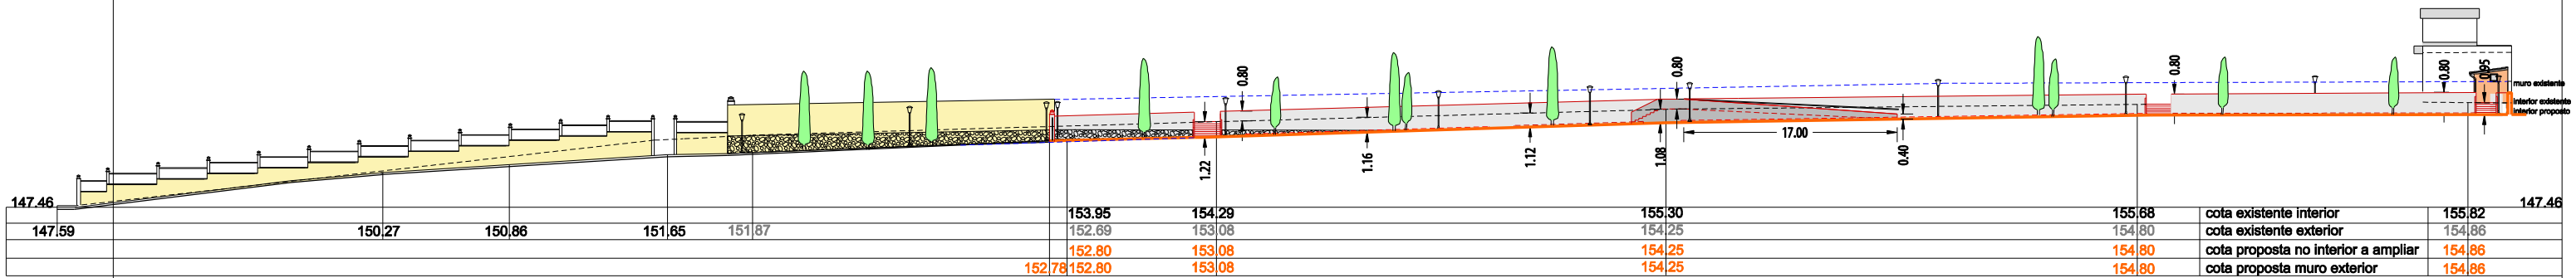

perfil longitudinal 2

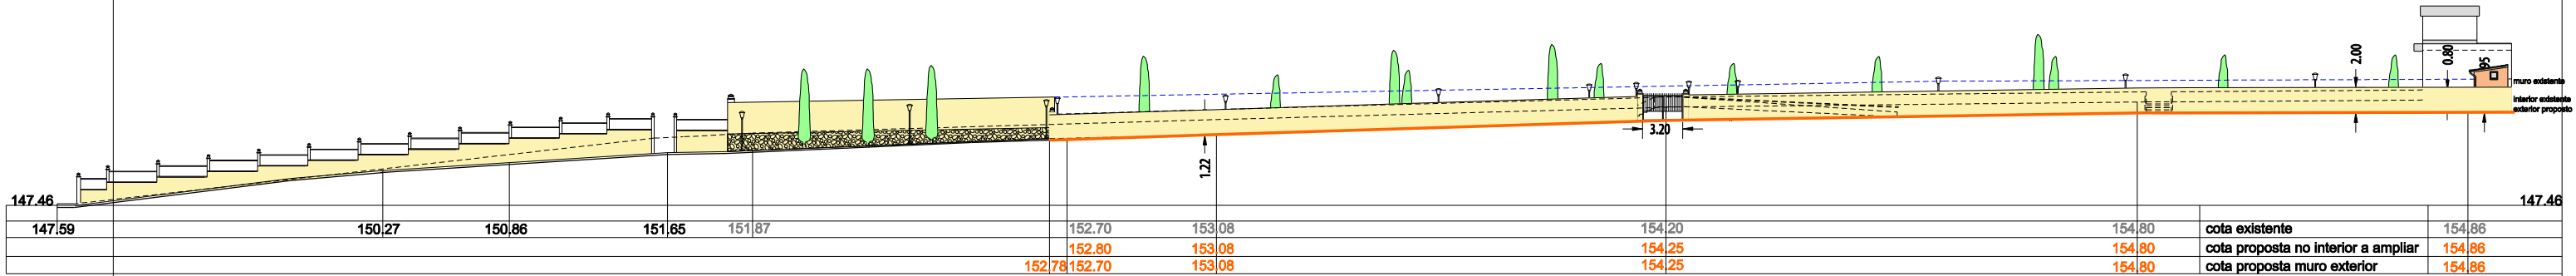

perfil longitudinal 2



CÂMARA MUNICIPAL DE VILA NOVA DE POIARES

PROJECTO DE AMPLIAÇÃO DO CEMITÉRIO DE VALE GIÃO

perfis longitudinais

data:	janeiro 2016	DES. Nº 04
projecto:		
arqtª Celma Gil		
escala:	1/500	