



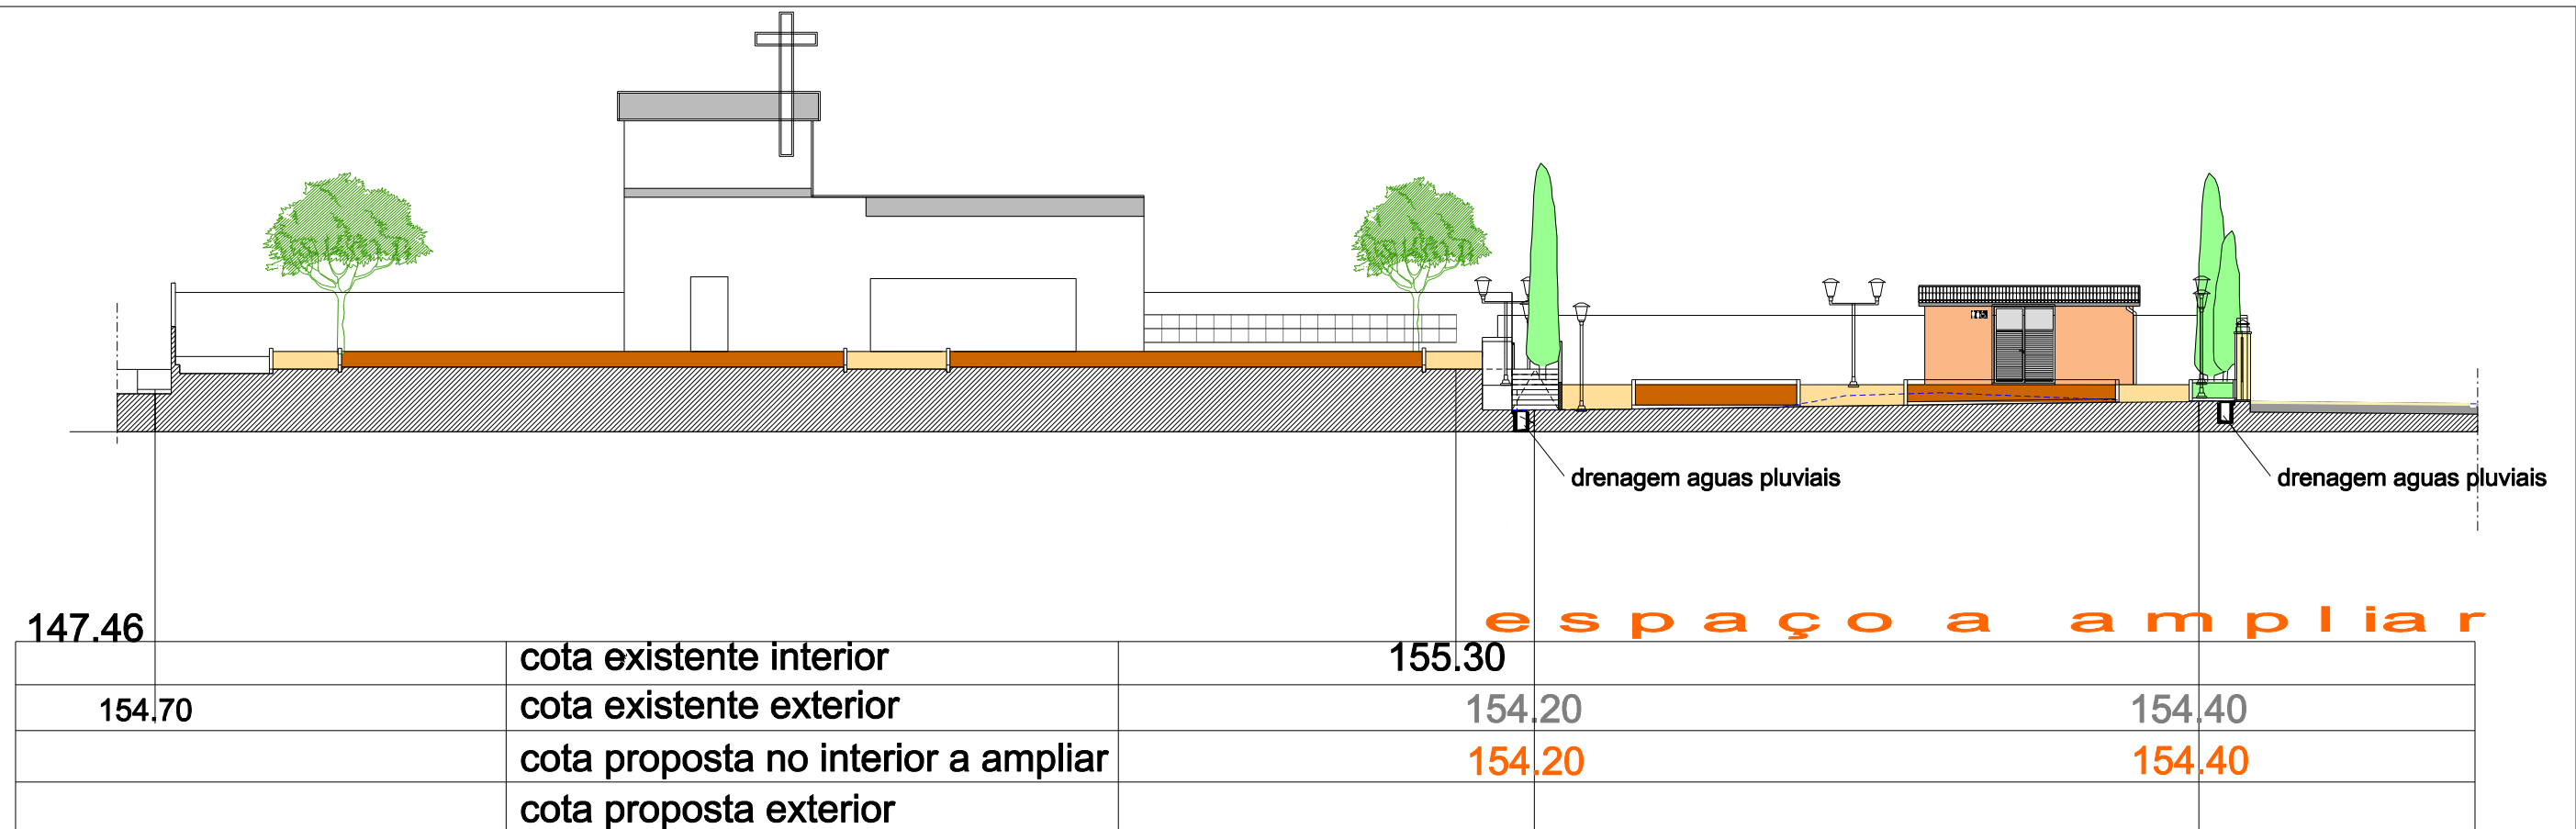

Perfil transversal 1

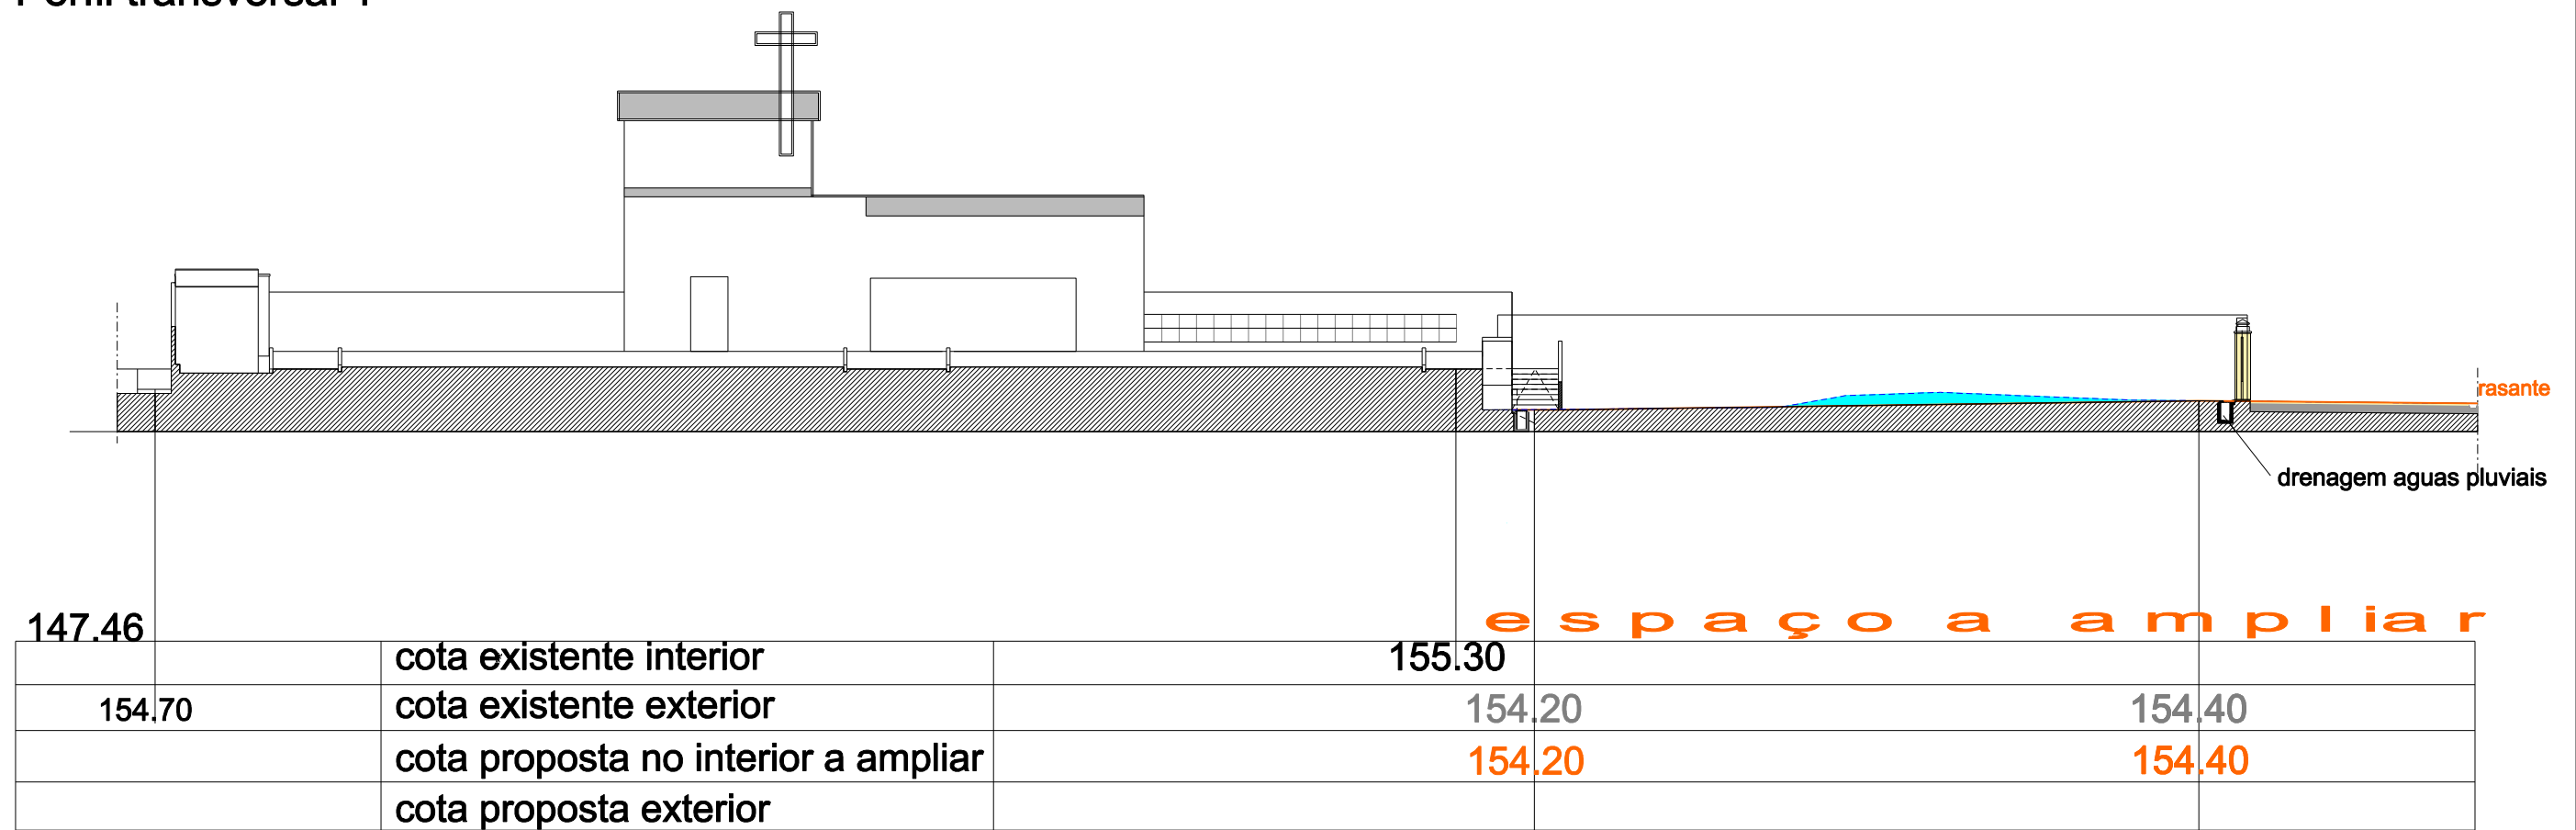

Perfil transversal 1

mov. terras



CÂMARA MUNICIPAL DE VILA NOVA DE POIARES

PROJECTO DE AMPLIAÇÃO DO CEMITÉRIO DE VALE GIÃO

perfis transversais

|                                  |                          |
|----------------------------------|--------------------------|
| data:<br>janeiro 2016            | DES. Nº<br><br><b>06</b> |
| projecto:<br><br>arqtª Celma Gil |                          |
| escala:<br><br>1/200             |                          |