


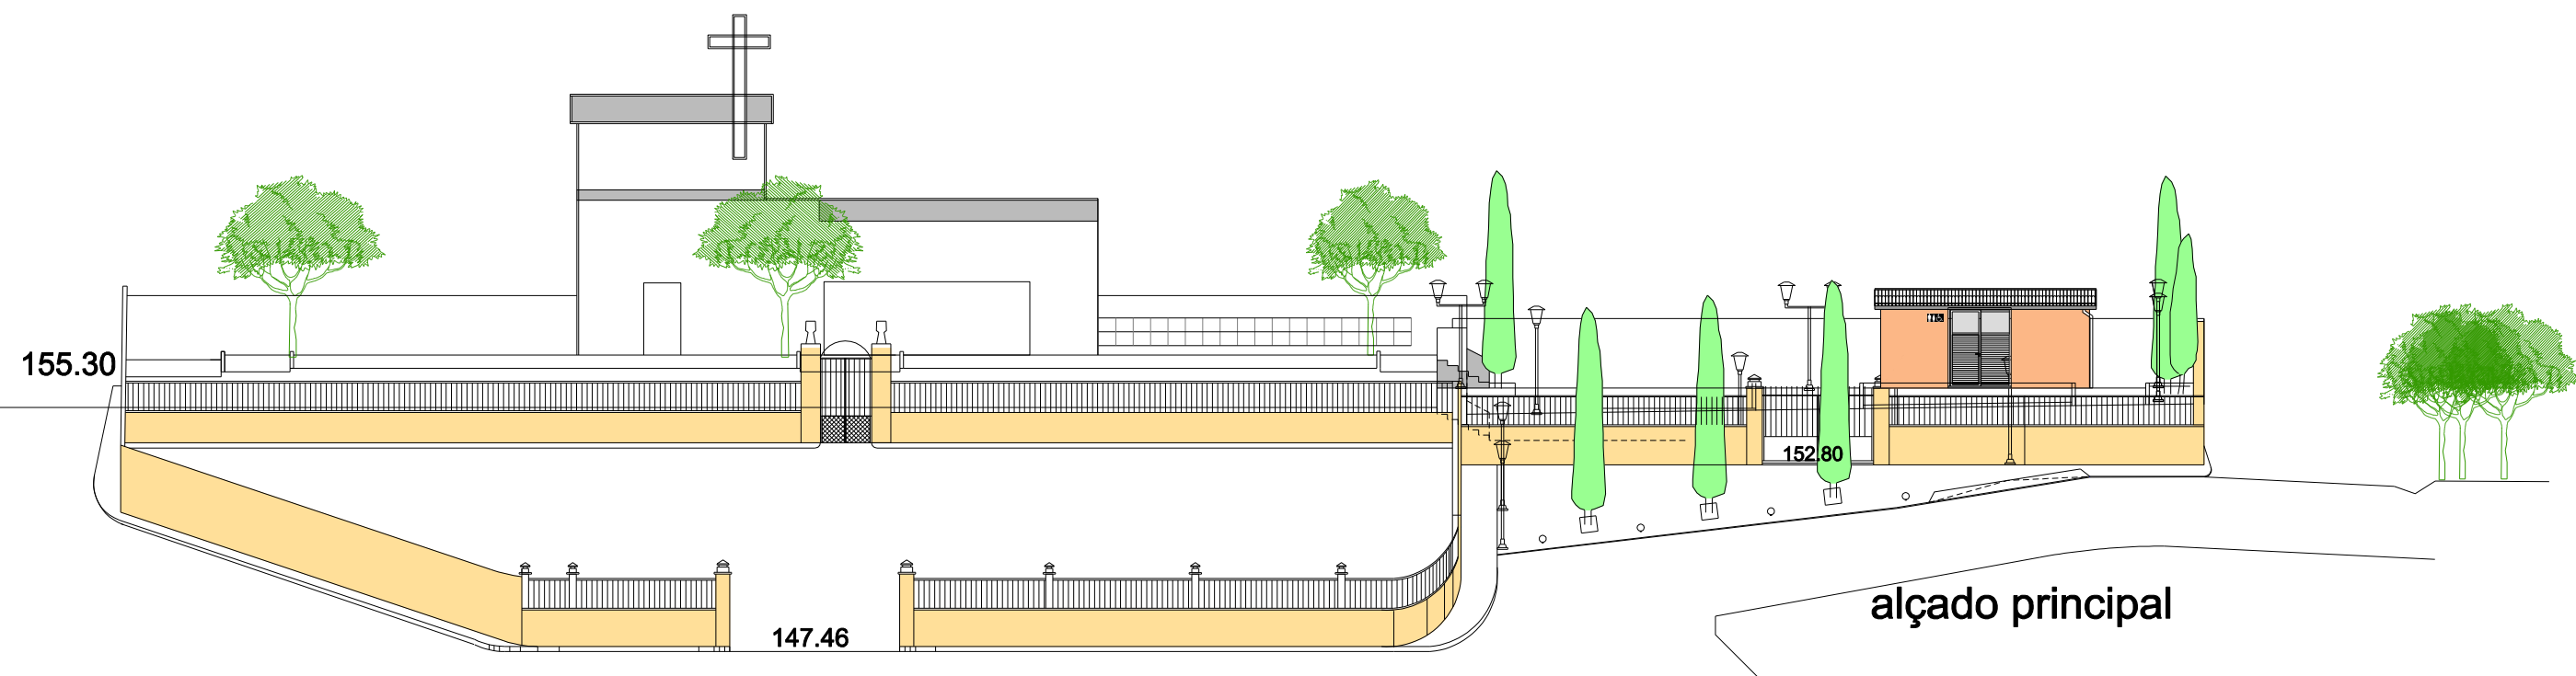

CÂMARA MUNICIPAL DE VILA NOVA DE POIARES

PROJECTO DE AMPLIAÇÃO DO CEMITÉRIO DE VALE GIÃO

alçado principal

data:	janeiro 2016	DES. Nº 07
projecto:	arqtª Celma Gil	
escala:	1/200	