
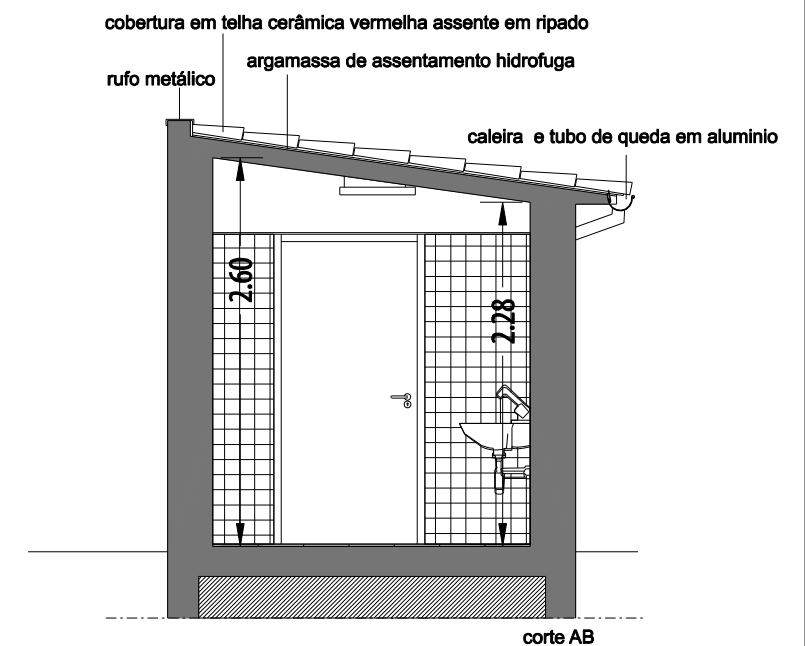
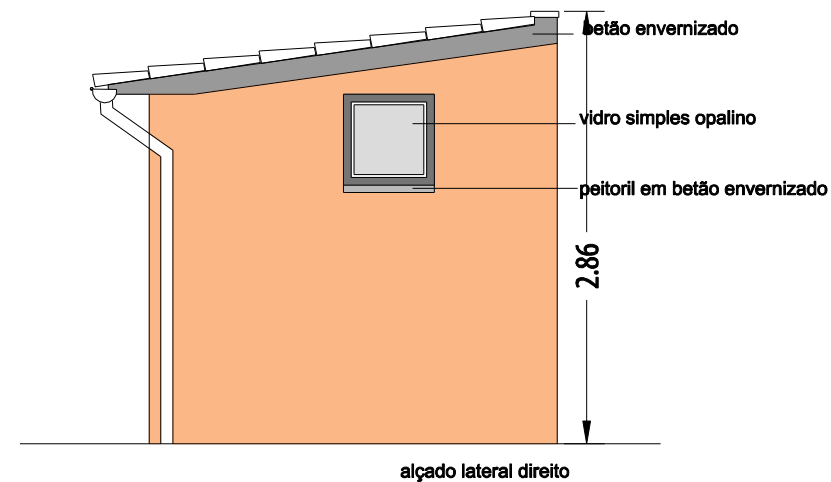
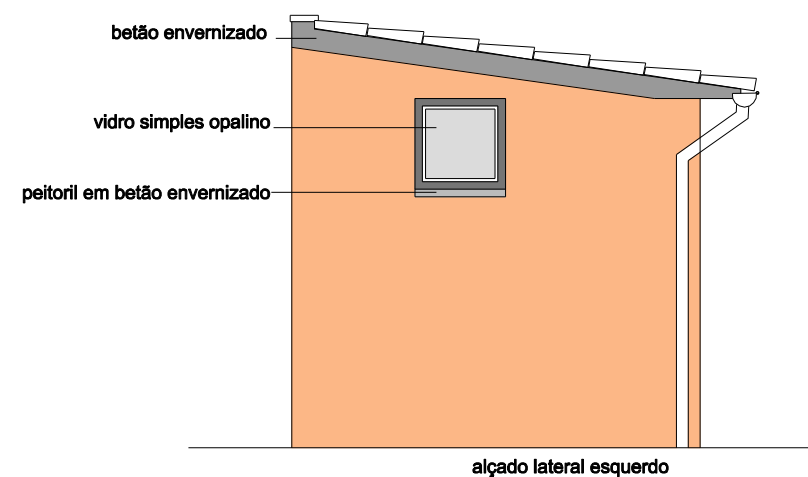
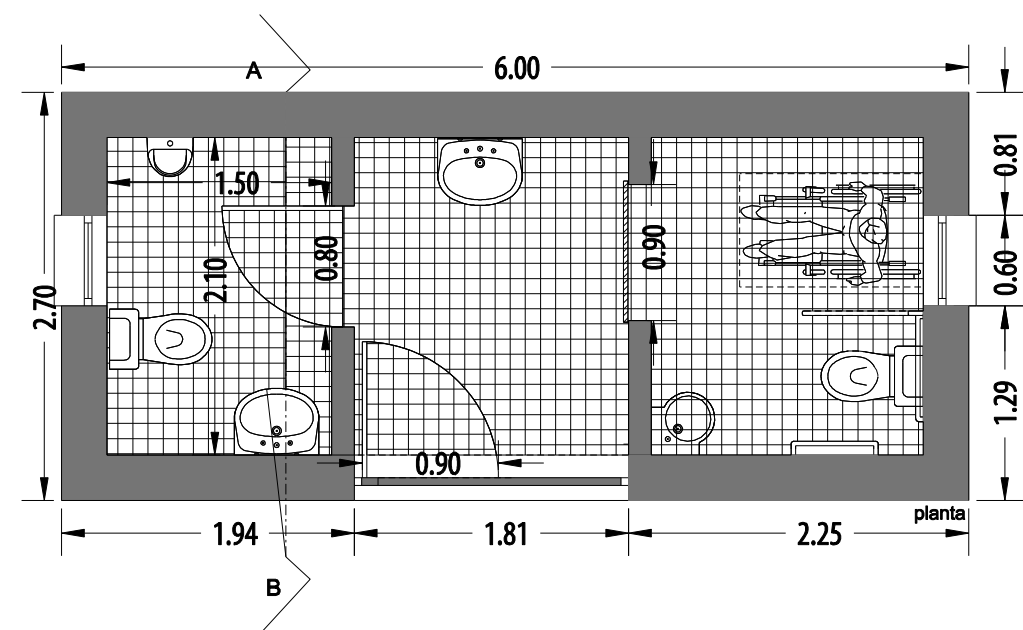


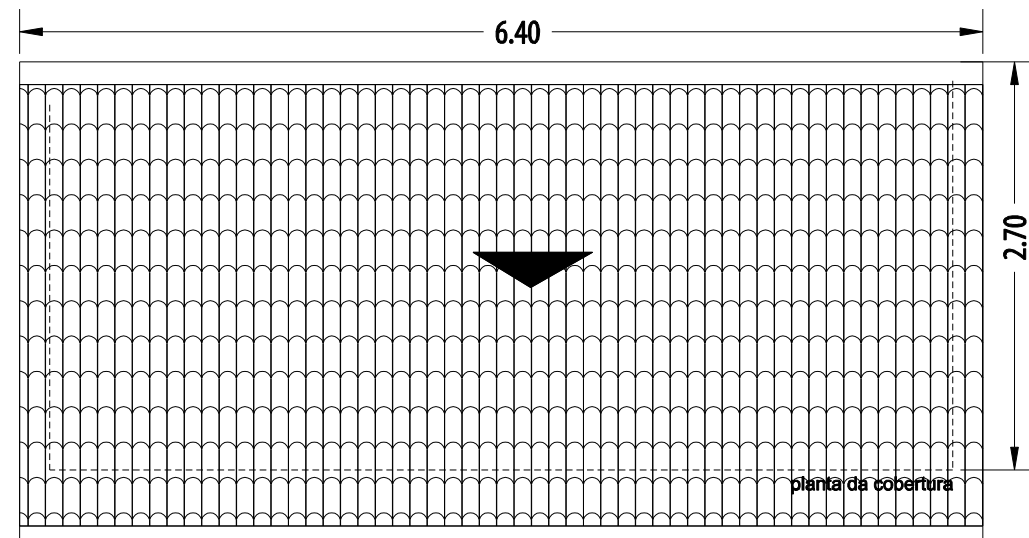

CÂMARA MUNICIPAL DE VILA NOVA DE POIARES

PROJECTO DE AMPLIAÇÃO DO CEMITÉRIO DE VALE GIÃO

Novas instalações sanitárias acessíveis - planta, alçados e corte

data:
janeiro 2016

projecto:

arq^{ta} Celma Gil

escala:
1/50

DES. Nº

08