


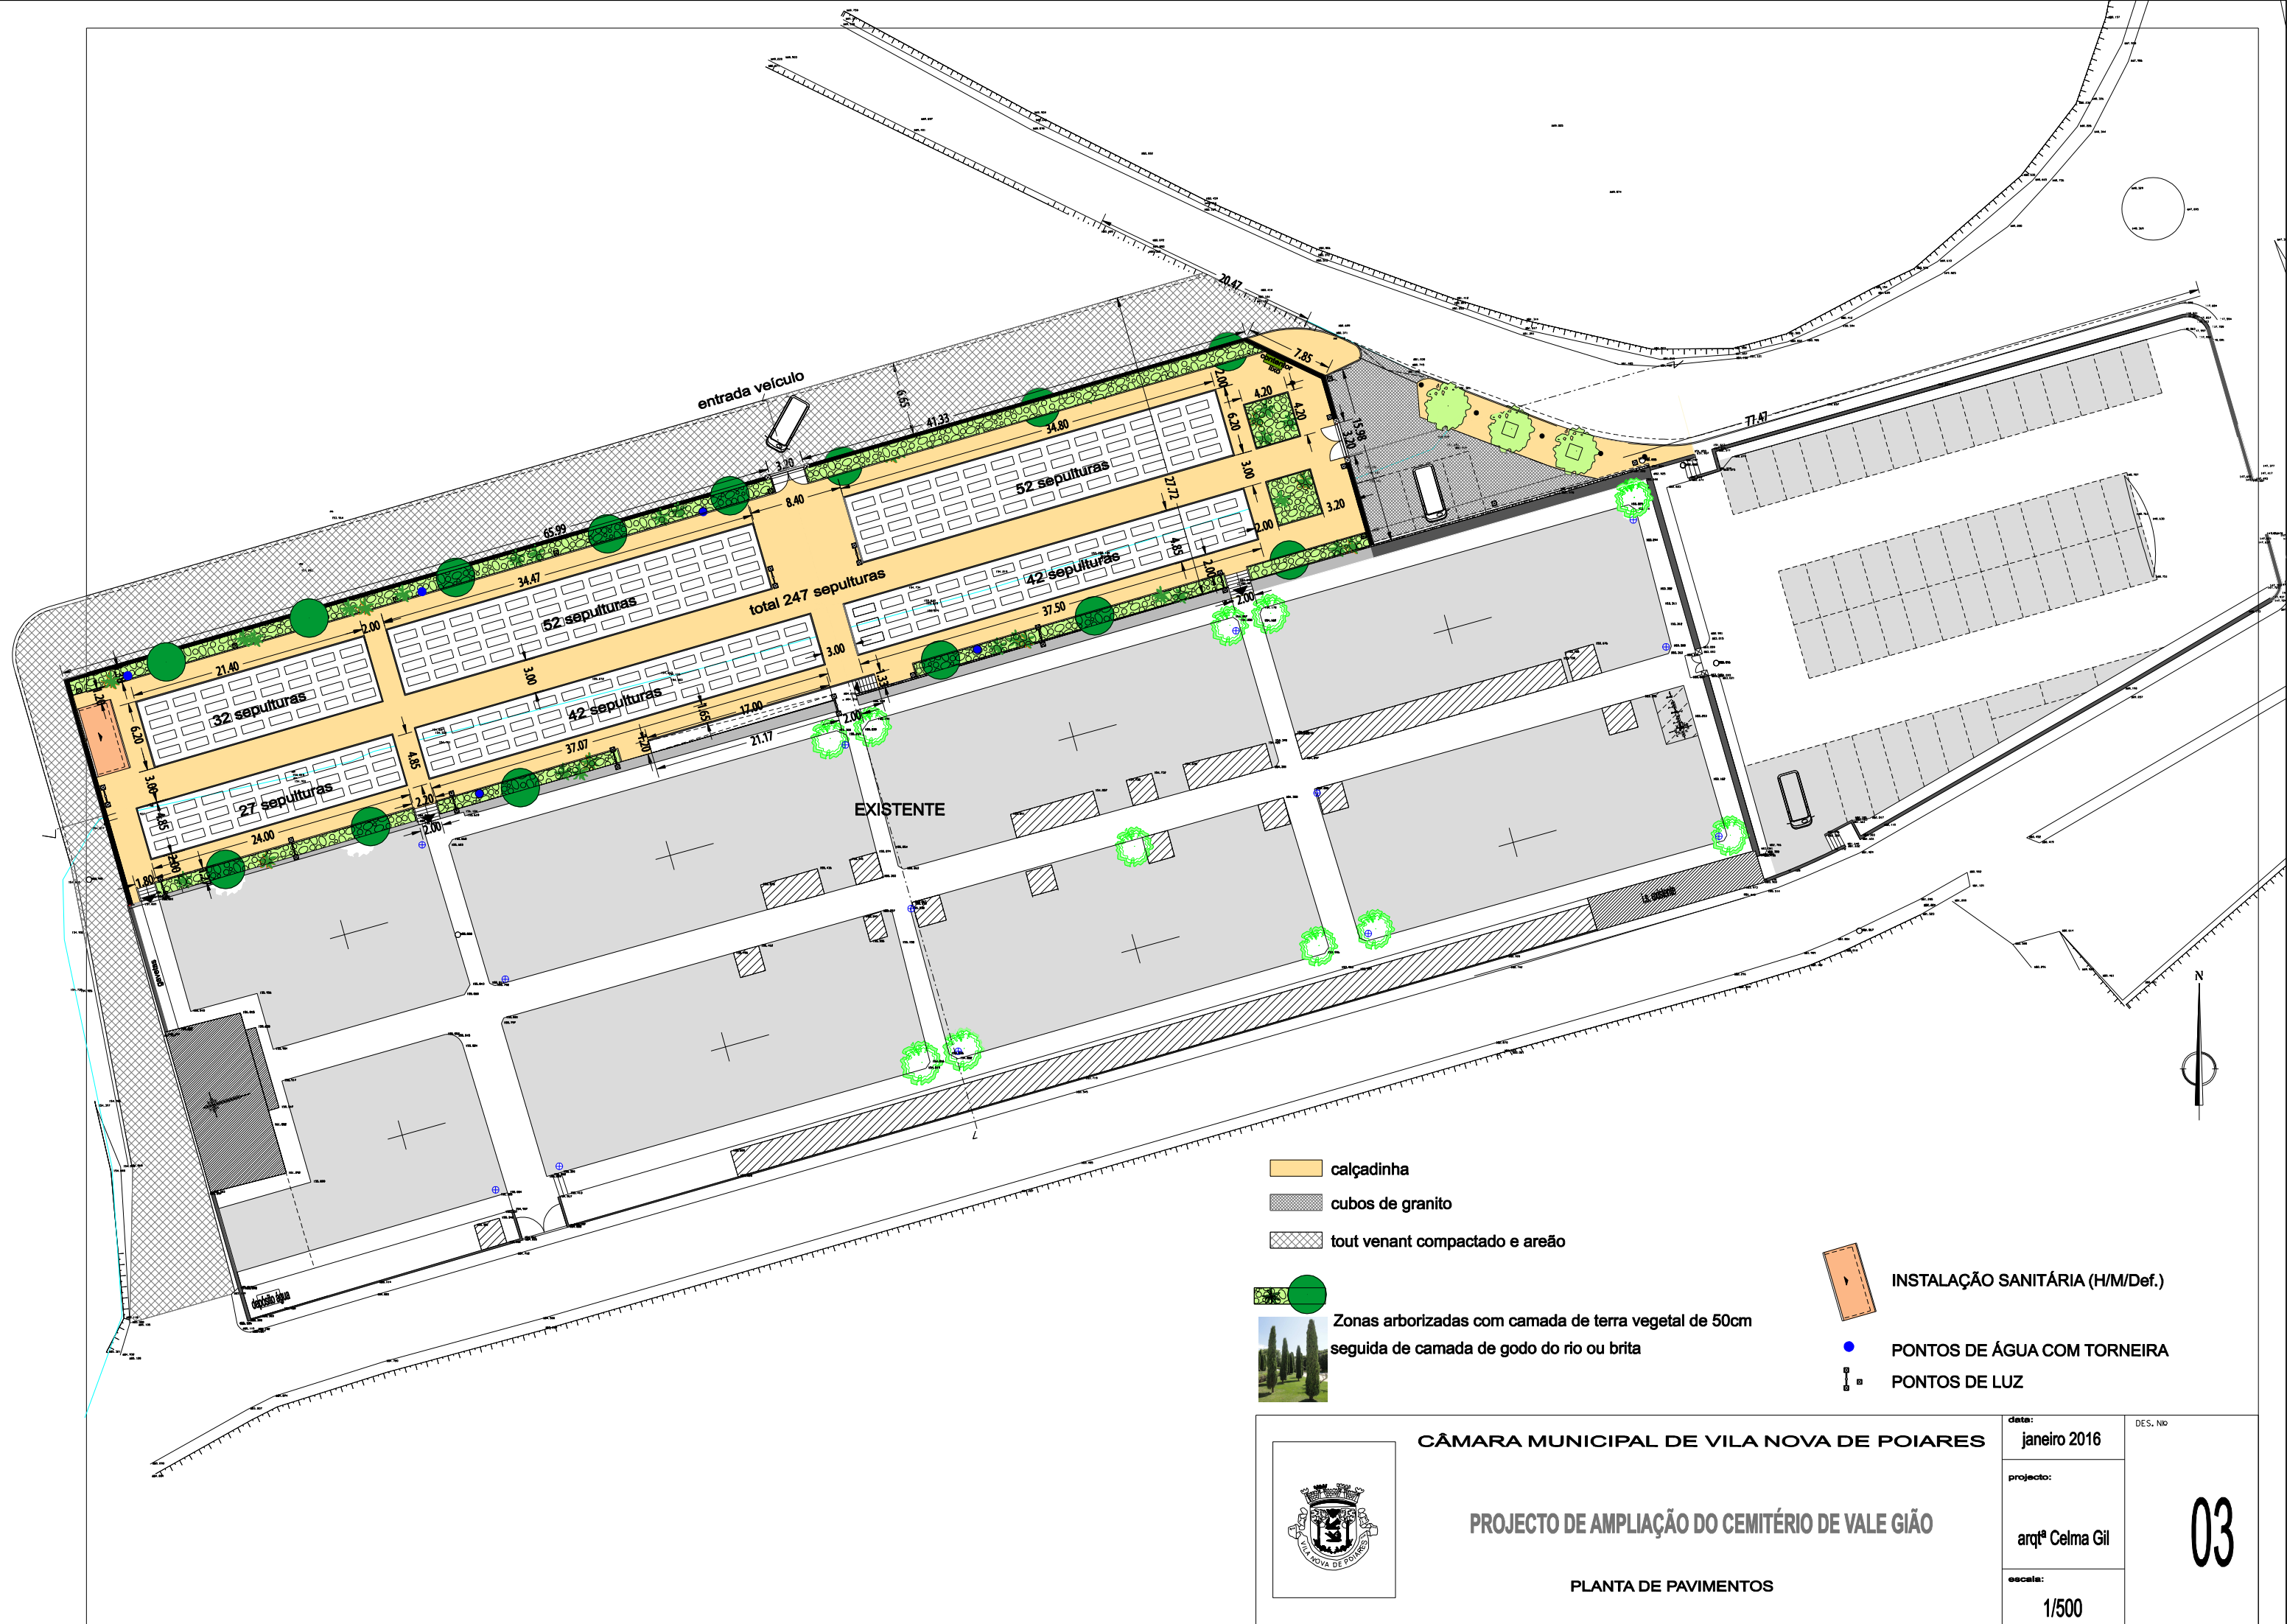

CÂMARA MUNICIPAL DE VILA NOVA DE POIARES

PROJECTO DE AMPLIAÇÃO DO CEMITÉRIO DE VALE GIÃO

PLANTA DE PAVIMENTOS

data: janeiro 2016
projecto: arq^{ta} Celma Gil
escala: 1/500

03